


Контуре уводника

ИРЕСЕК А-А

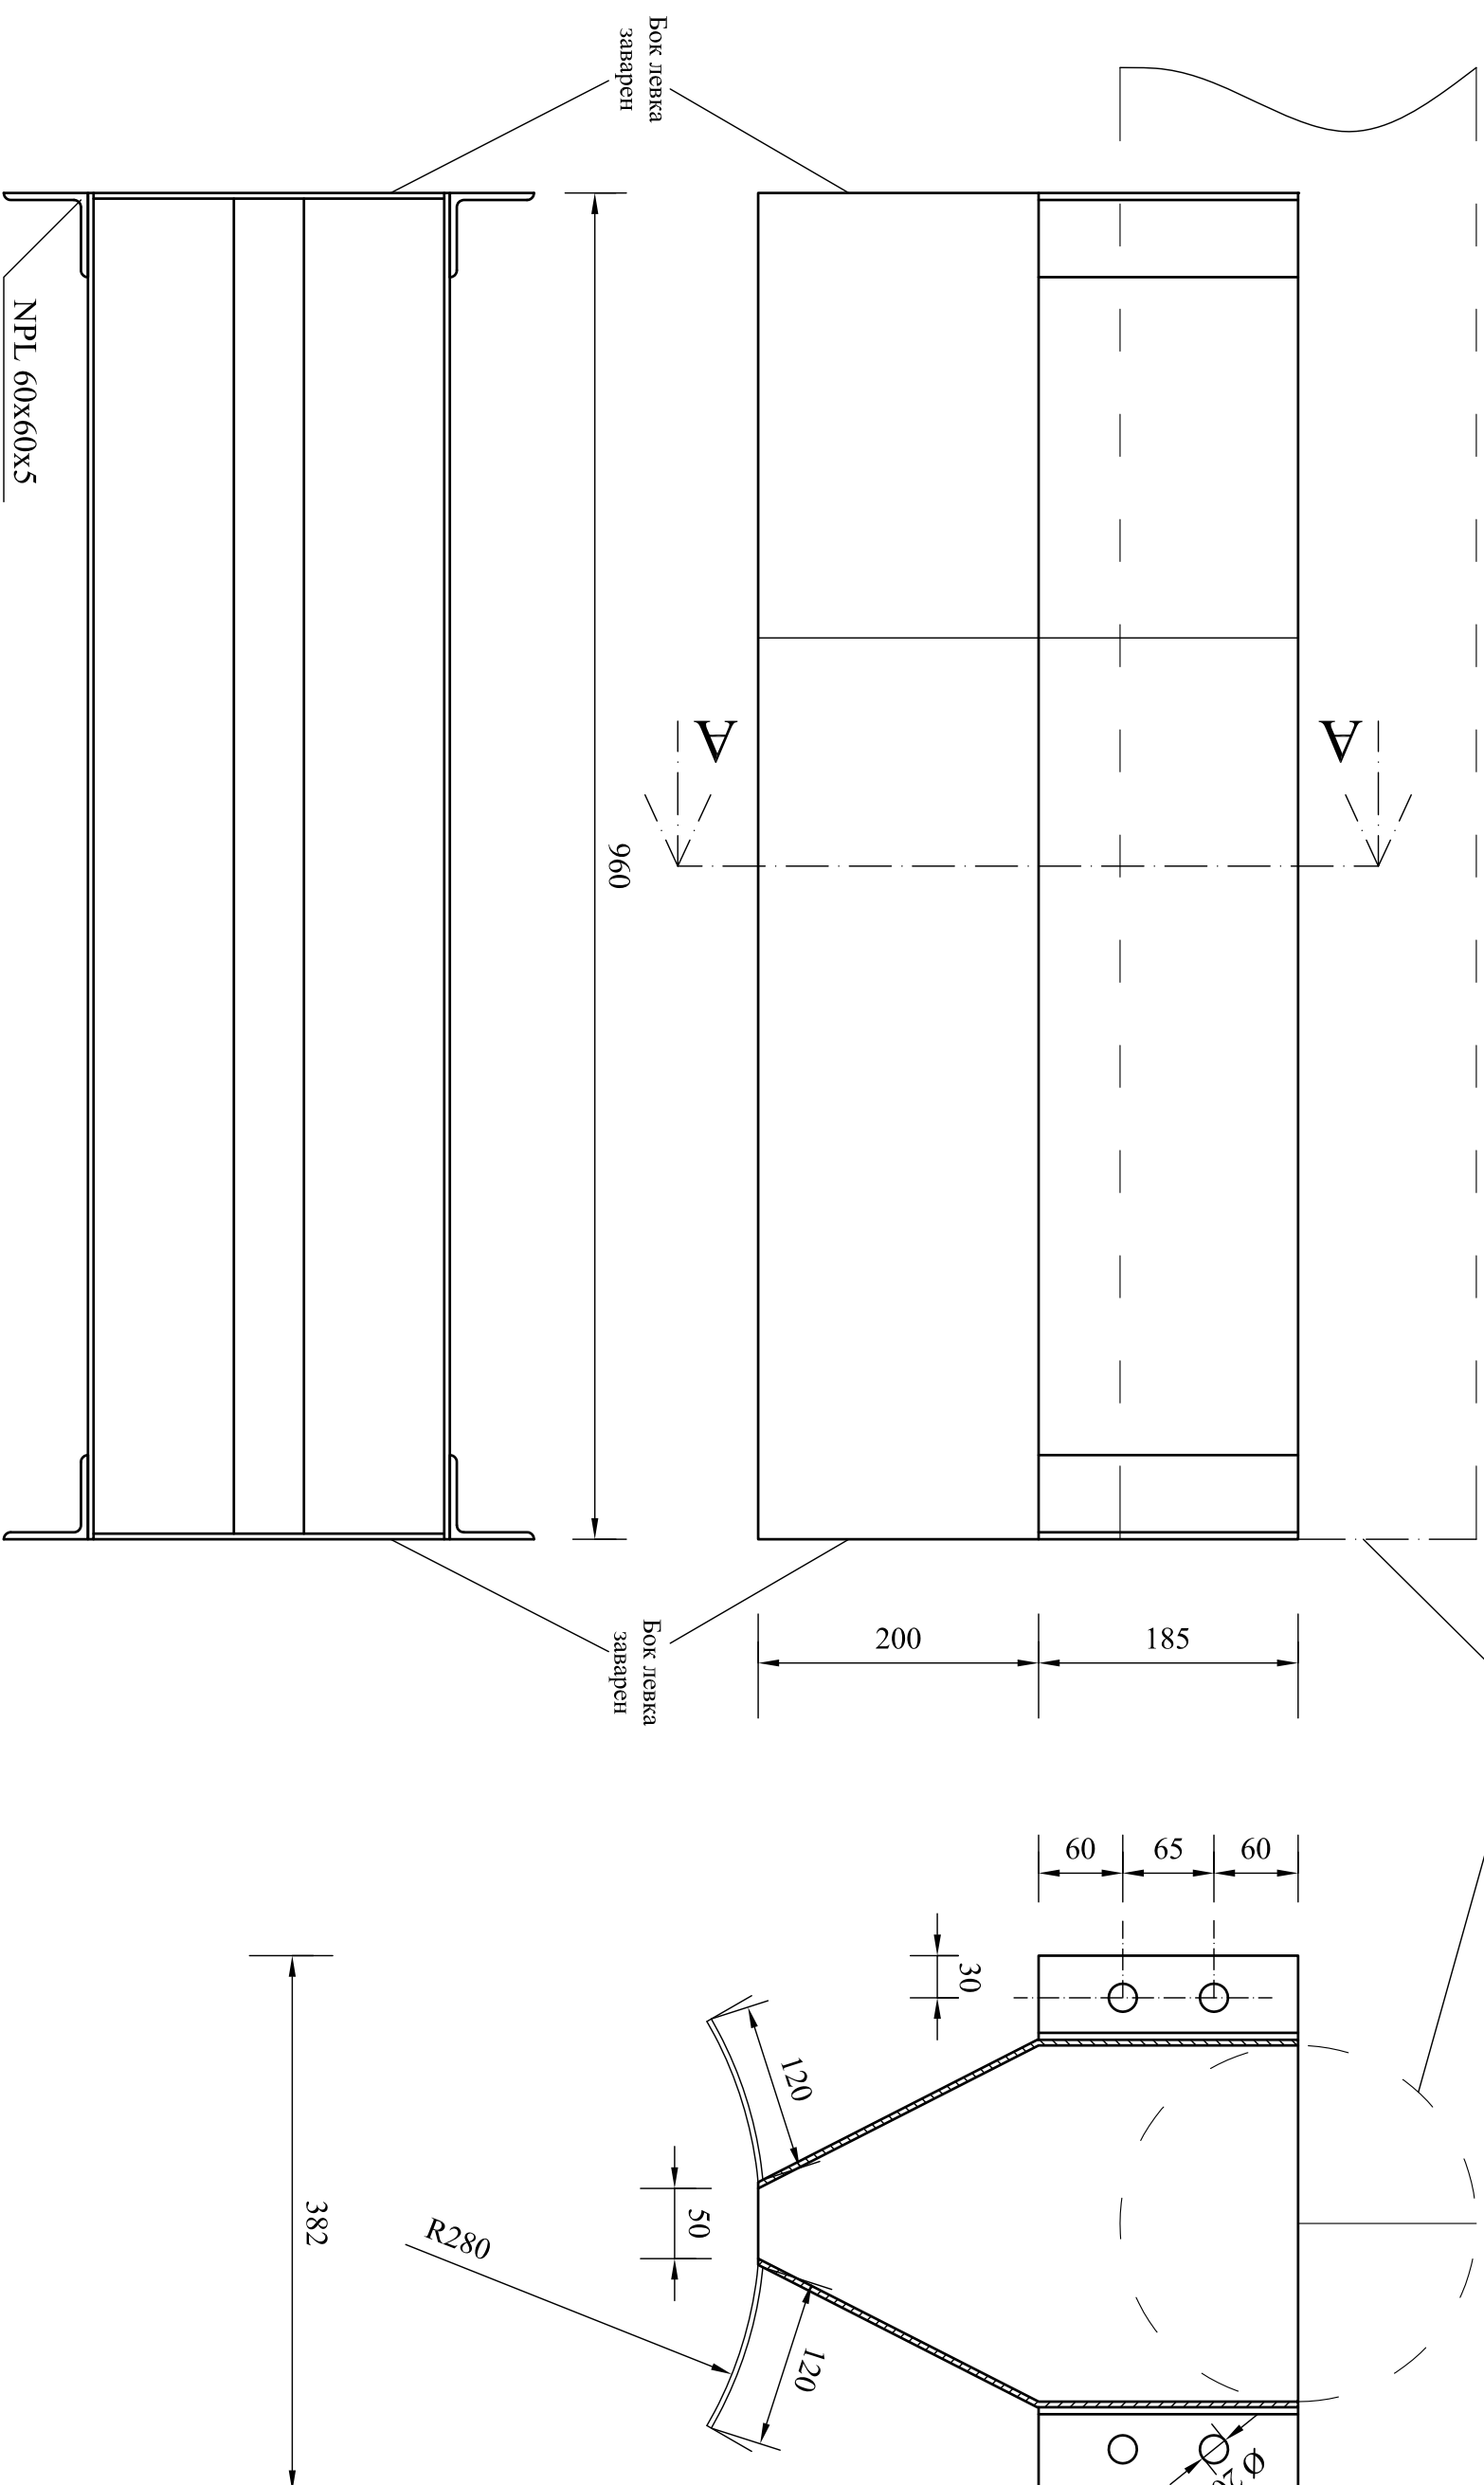

В3.6		Левак		1	Џ.4580		960x254x385			
Ознака	Назив			Кол.	Материјал	Димензија	1 ком.		Број пртежа	
							Укупно	Маса у kg		
Пројектовао		Мирослав Бенишек			ГЛАВНИ МАШИНСКИ ПРОЈЕКАТ					
Сарадник		Милорад Вукашиновић			МАШИНСКИ ФАКУЛТЕТ УНИВЕРЗИТЕТА У БЕОГРАДУ					
Оверио		Милош Недељковић			НАЦИОНАЛНА ЛАБОРАТОРИЈА ЗА ХИДРОЕНЕРГЕТИКУ					
Размера 1:5		ЛЕВАК			Датум:		Број пртежа:		Лист бр.	
					НЛХ. 01.В3.06		84			